



TỈNH GIA LAI - HUYỆN PHÚ THIÊN

QUY HOẠCH XÂY DỰNG VÙNG HUYỆN PHÚ THIÊN ĐẾN NĂM 2030, TẦM NHÌN ĐẾN NĂM 2050


SƠ ĐỒ VỊ TRÍ VÀ MỐI LIÊN HỆ VÙNG

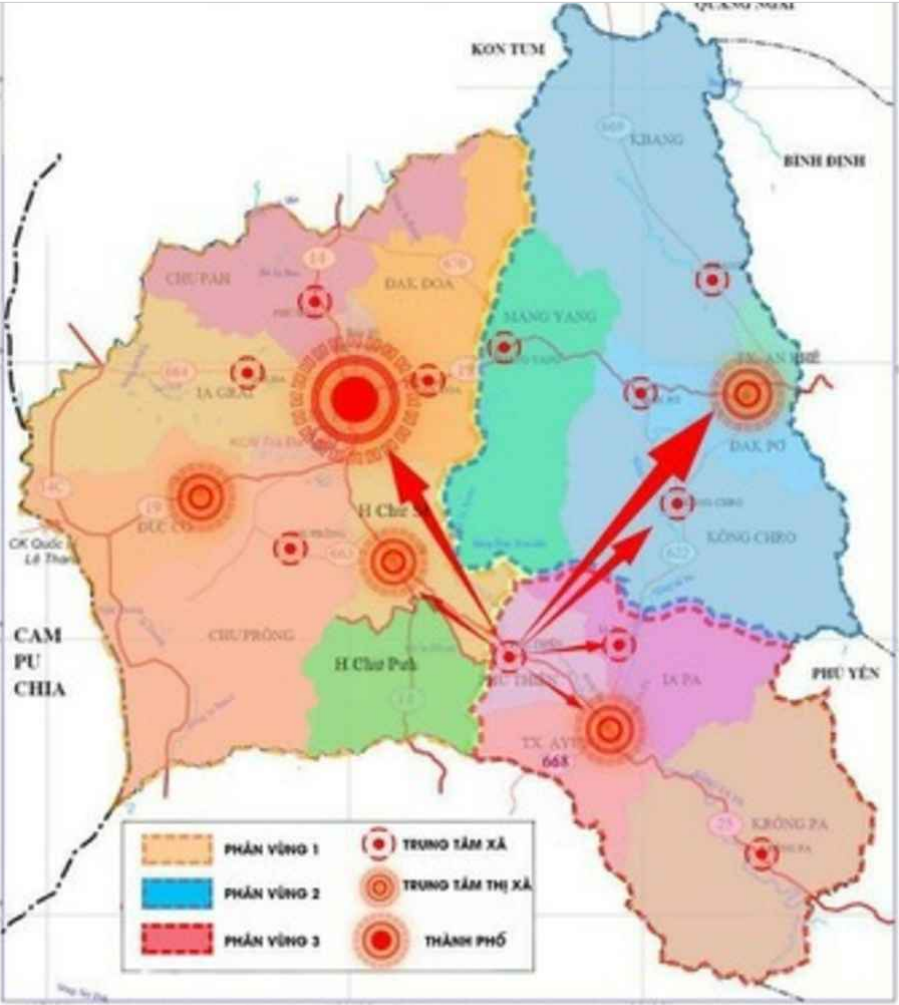

VỊ TRÍ HUYỆN PHÚ THIÊN TRONG VÙNG TỈNH GIA LAI

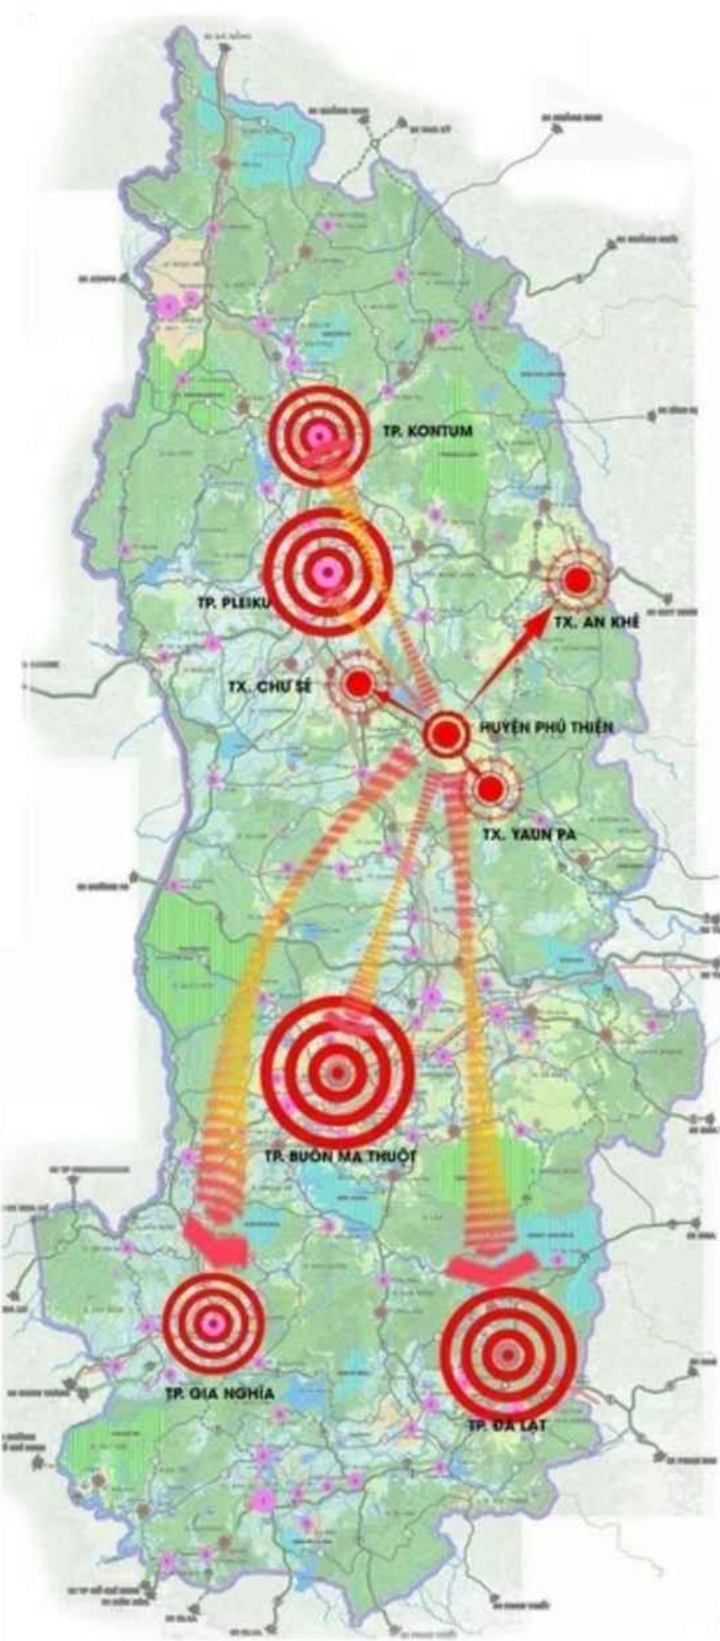

VỊ TRÍ HUYỆN PHÚ THIÊN TRONG VÙNG TÂY NGUYÊN

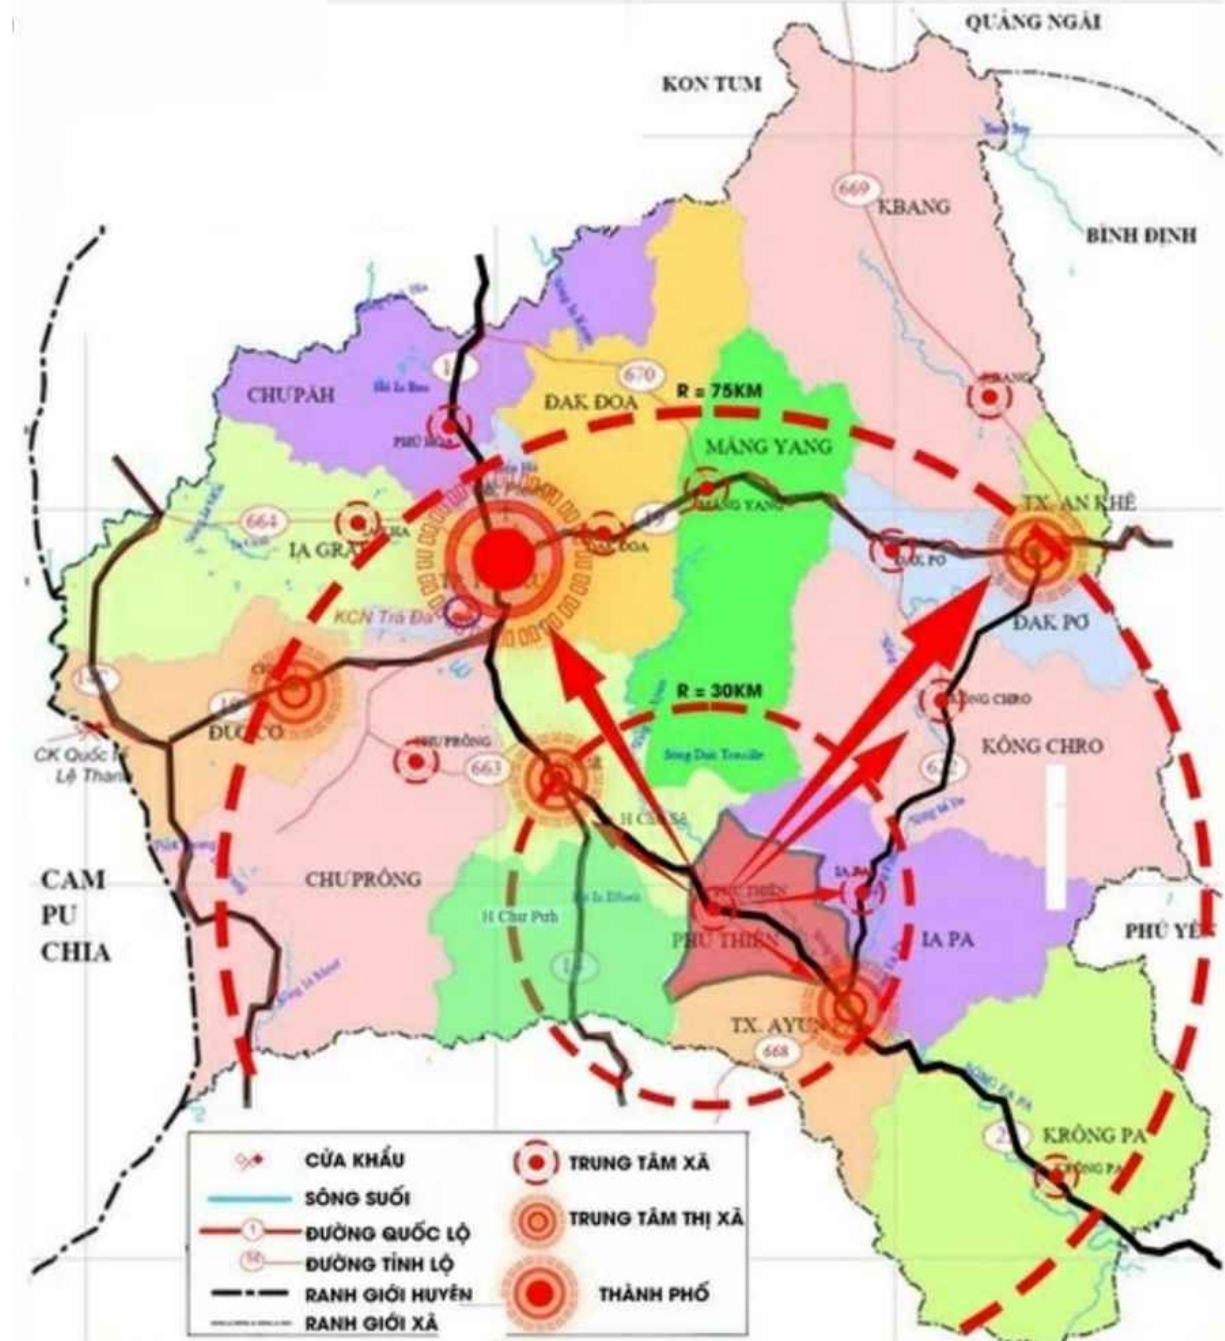

VỊ TRÍ HUYỆN PHÚ THIÊN TRÊN BẢN ĐỒ HÀNH CHÍNH TỈNH GIA LAI

CƠ QUAN PHÊ DUYỆT:
ỦY BAN NHÂN DÂN TỈNH GIA LAI

CƠ QUAN THẨM ĐỊNH:
SỞ XÂY DỰNG TỈNH GIA LAI

CƠ QUAN TRÌNH PHÊ DUYỆT:
ỦY BAN NHÂN DÂN HUYỆN PHÚ THIÊN

CƠ QUAN TỔ CHỨC LẬP QUY HOẠCH:
ỦY BAN NHÂN DÂN HUYỆN PHÚ THIÊN

CÔNG TRÌNH - ĐỊA ĐIỂM: NHIỆM VỤ
QUY HOẠCH XÂY DỰNG VÙNG HUYỆN PHÚ THIÊN ĐẾN NĂM 2030,
TẦM NHÌN ĐẾN NĂM 2050

TÊN BẢN VẼ:
SƠ ĐỒ VỊ TRÍ VÀ MỐI LIÊN HỆ VÙNG

BẢN VẼ: QH-01	KT A3	TỈ LỆ : THÍCH HỢP	NĂM 2024
CHỦ TRÌ THIẾT KẾ			
THIẾT KẾ			
CHỦ NHIỆM			
QUẢN LÝ KỸ THUẬT			
GIÁM ĐỐC			