




TỈNH GIA LAI - HUYỆN PHÚ THIÊN

ĐỒ ÁN QUY HOẠCH XÂY DỰNG VÙNG HUYỆN PHÚ THIÊN, TỈNH GIA LAI ĐẾN NĂM 2040, TẦM NHÌN ĐẾN NĂM 2050


SƠ ĐỒ VỊ TRÍ VÀ LIÊN HỆ VÙNG

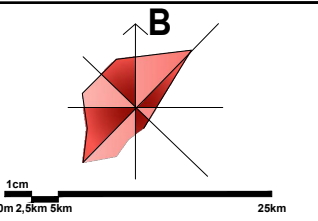

- KÝ HIỆU :**
- RANH GIỚI TỈNH
 - RANH GIỚI HUYỆN
 - TUYẾN CAO TỐC QH
 - TUYẾN ĐƯỜNG SẮT QUY HOẠCH
 - ĐƯỜNG QUỐC LỘ
 - ĐƯỜNG QUỐC LỘ QUY HOẠCH
 - ĐƯỜNG TỈNH
 - ĐƯỜNG TỈNH QUY HOẠCH
 - ĐƯỜNG HUYỆN
- ĐÓ THỊ LOẠI :**
- ĐÓ THỊ LOẠI I
 - ĐÓ THỊ LOẠI III GIAI ĐOẠN 2021-2025
 - ĐÓ THỊ LOẠI IV
 - ĐÓ THỊ LOẠI V HIỆN CÓ
 - ĐÓ THỊ LOẠI V GIAI ĐOẠN 2026-2030
- GHI CHÚ:**
- KHU VỰC ĐẤT RỪNG SẢN XUẤT
 - KHU VỰC ĐẤT RỪNG PHÒNG HỘ
 - KHU VỰC ĐẤT RỪNG ĐẶC DỤNG
 - KHU VỰC NÔNG NGHIỆP CÔNG NGHỆ CAO
 - KHU CÔNG NGHIỆP - CỤM CÔNG NGHIỆP
 - KHU VỰC ĐÓ THỊ HIỆN TRẠNG
 - KHU VỰC PHÁT TRIỂN ĐÓ THỊ MỚI

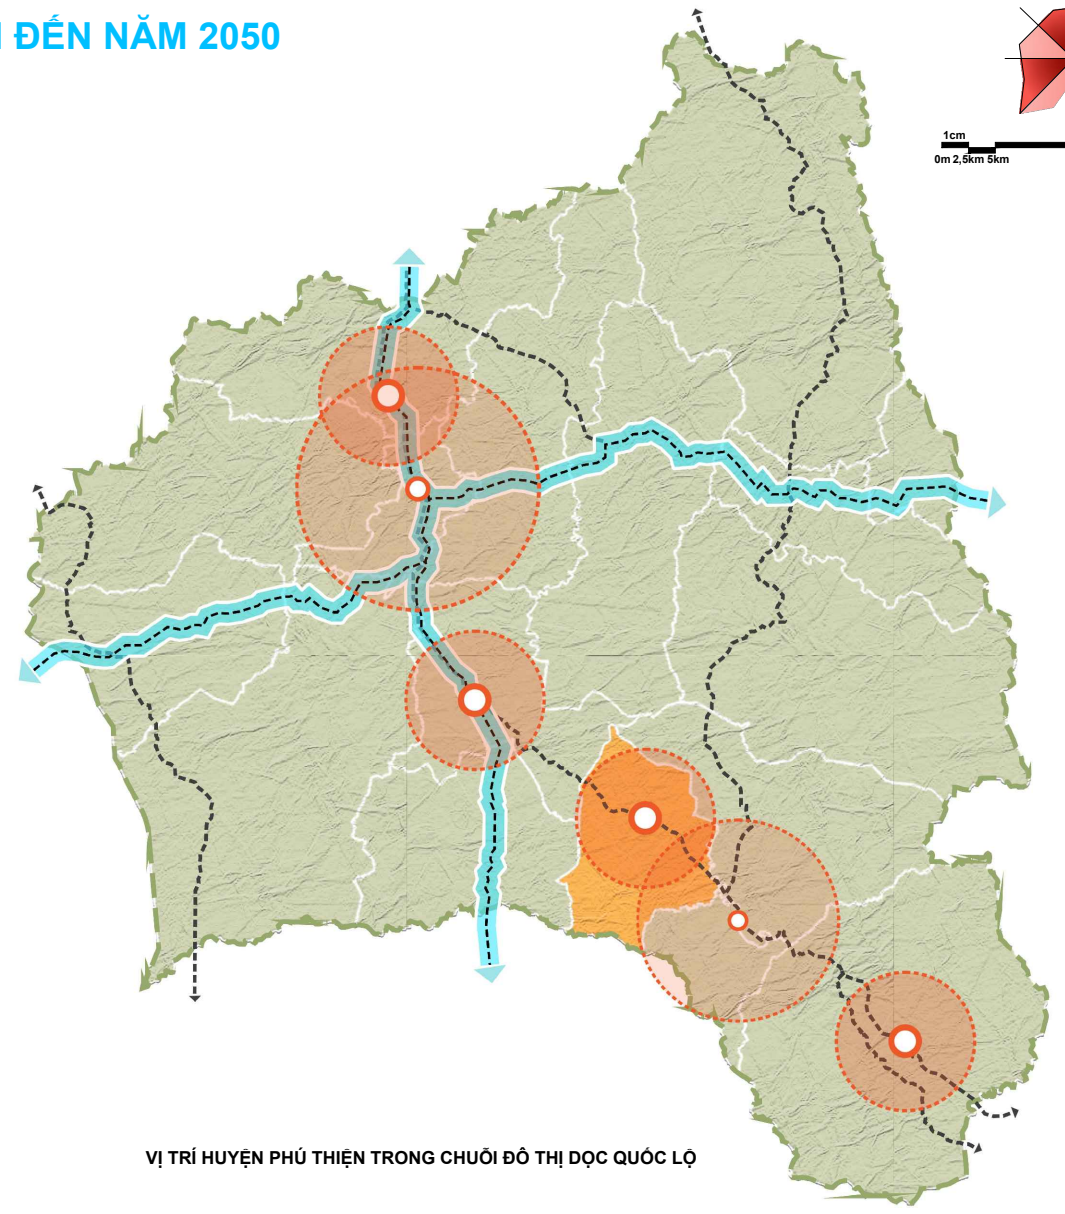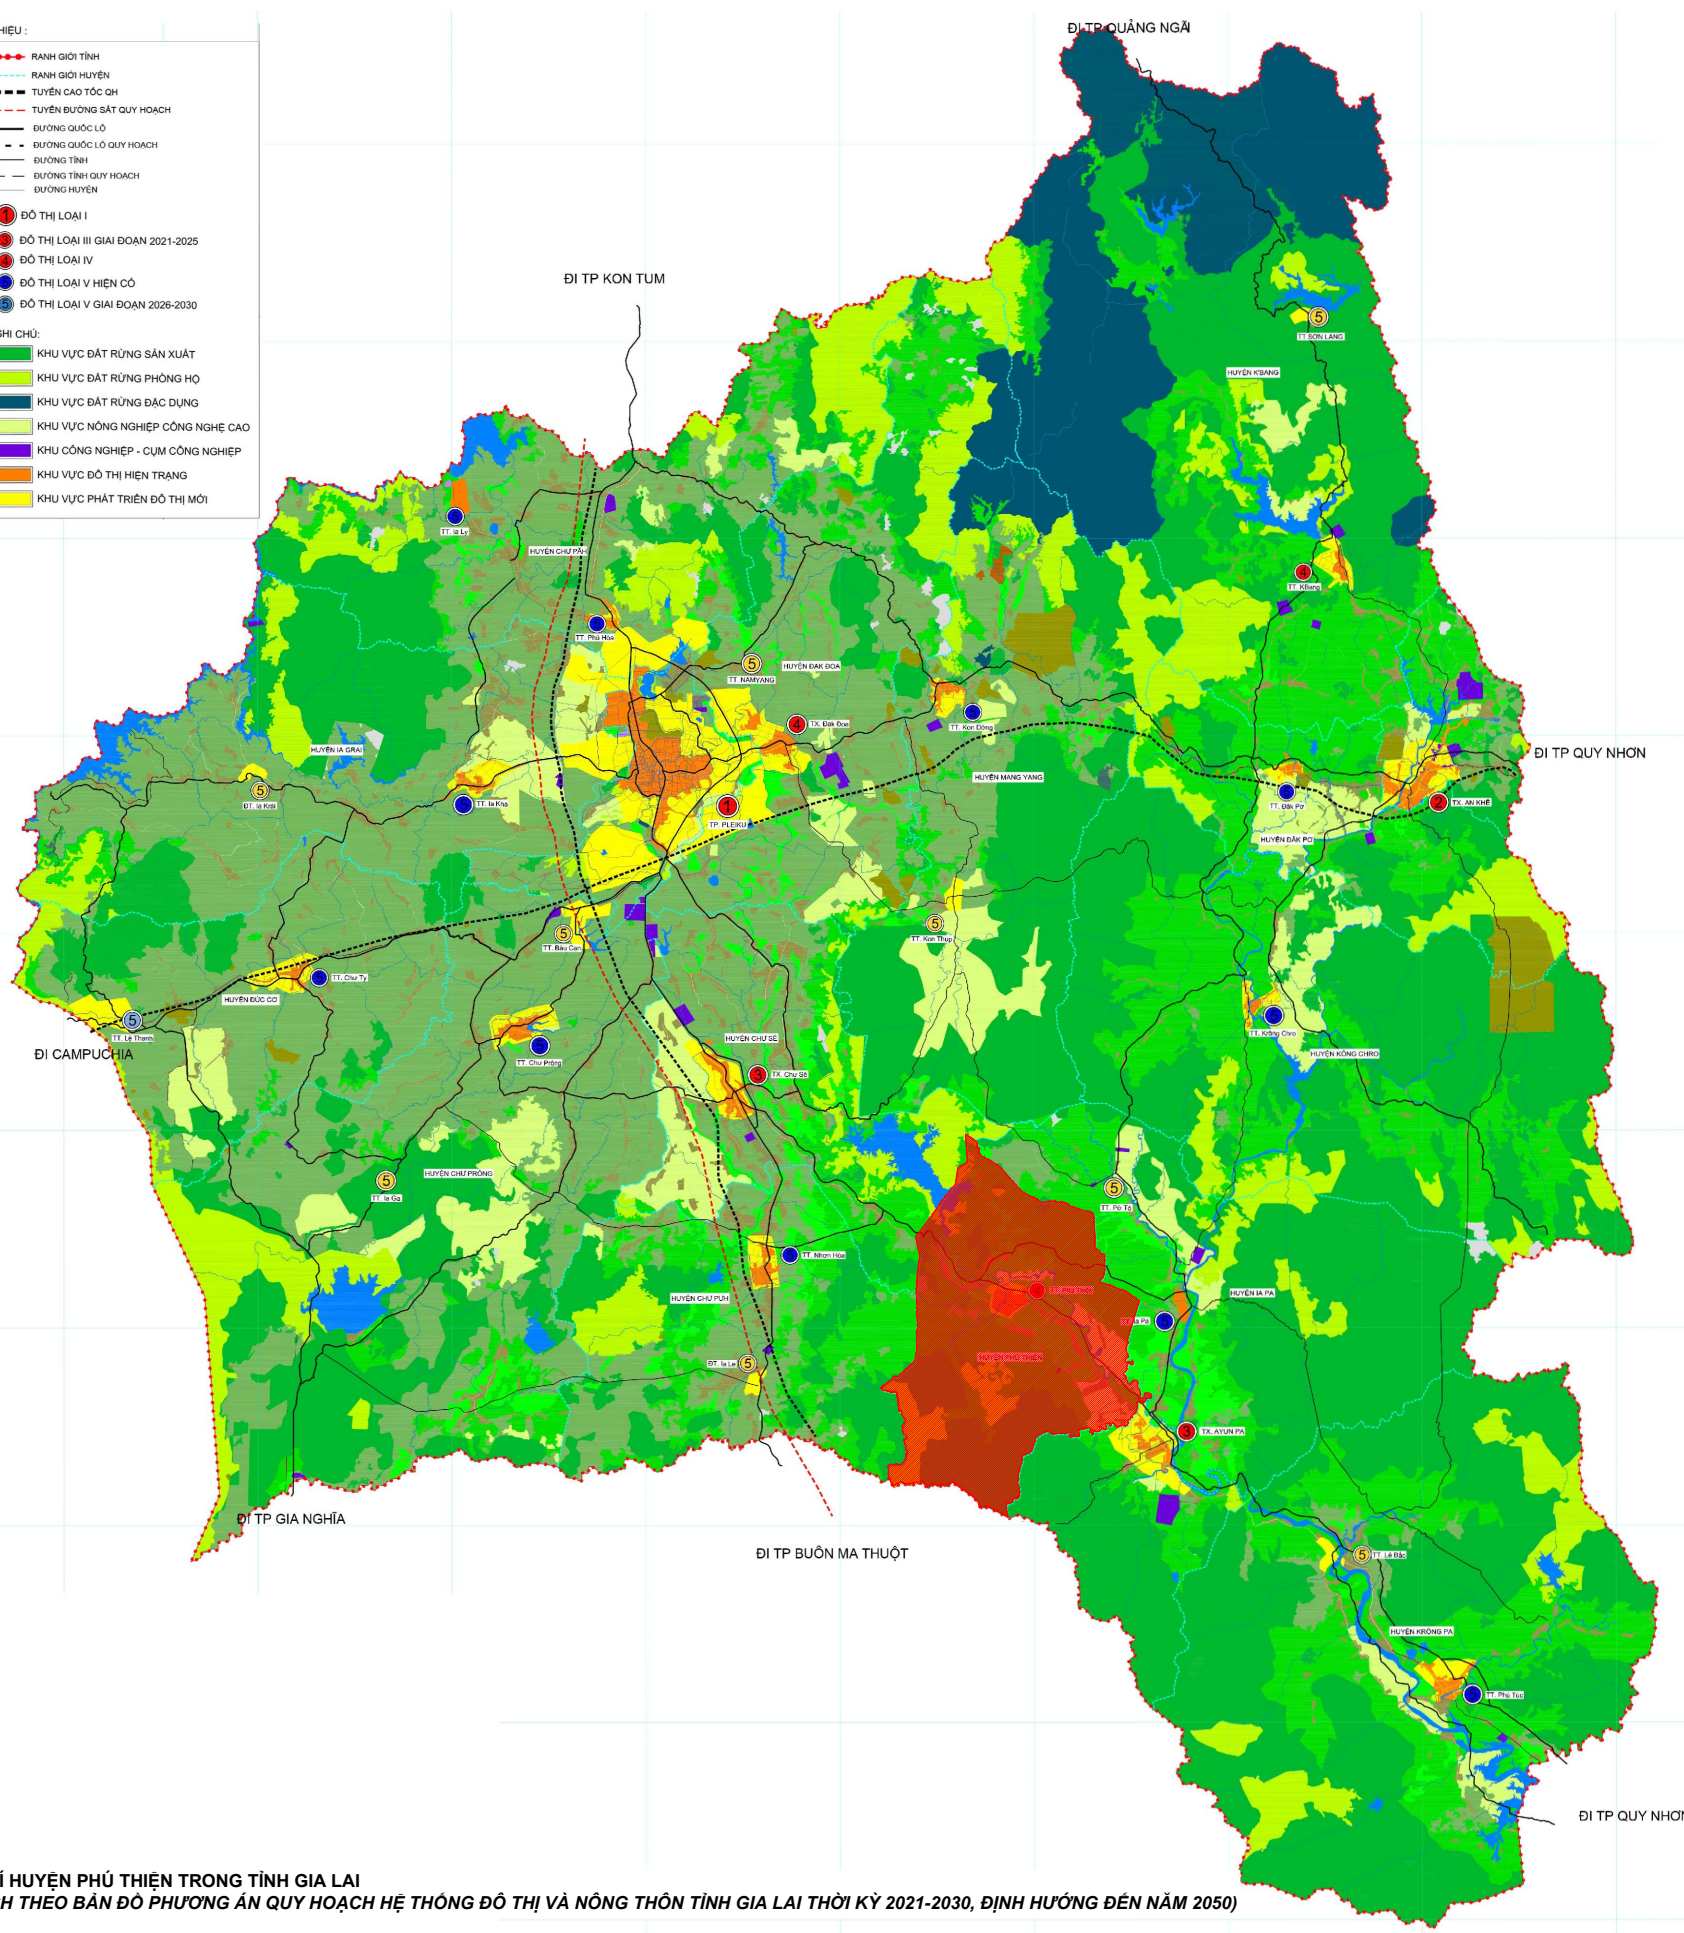

VỊ TRÍ HUYỆN PHÚ THIÊN TRONG CHUỖI ĐÓ THỊ ĐỘC QUỐC LỘ

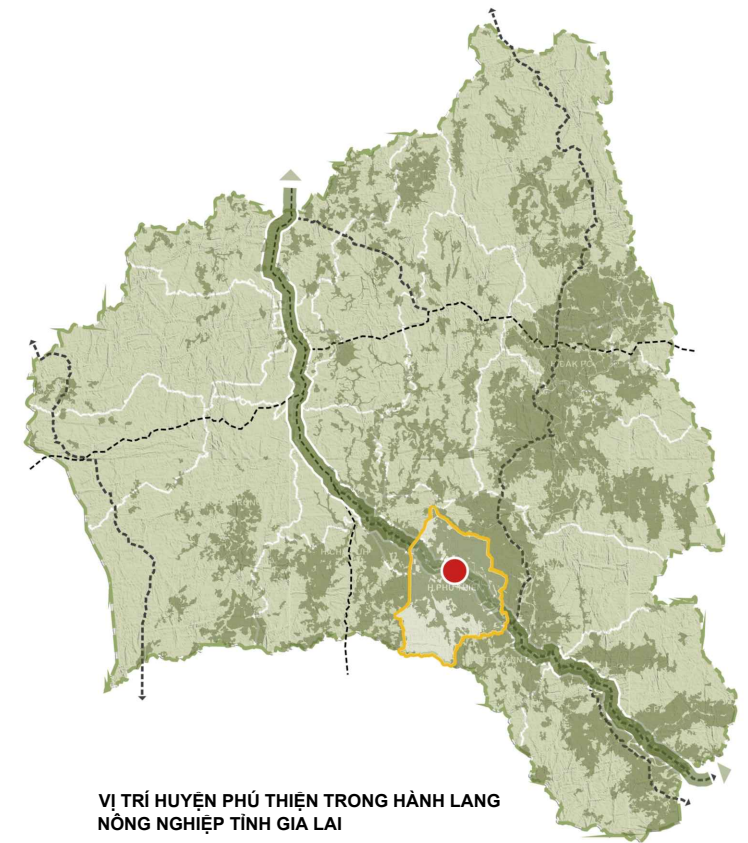

VỊ TRÍ HUYỆN PHÚ THIÊN TRONG HÀNH LANG NÔNG NGHIỆP TỈNH GIA LAI

CƠ QUAN PHÊ DUYỆT: ỦY BAN NHÂN DÂN TỈNH GIA LAI			
KÈM THEO QUYẾT ĐỊNH SỐ _____ NGÀY ____ THÁNG ____ NĂM ____			
CƠ QUAN THẨM ĐỊNH: SỞ XÂY DỰNG TỈNH GIA LAI			
KÈM THEO CÔNG VẤN SỐ _____ NGÀY ____ THÁNG ____ NĂM ____			
CƠ QUAN TRÌNH DUYỆT: ỦY BAN NHÂN DÂN HUYỆN PHÚ THIÊN			
KÈM THEO CÔNG VẤN SỐ _____ NGÀY ____ THÁNG ____ NĂM ____			
CƠ QUAN TỔ CHỨC LẬP QUY HOẠCH: ỦY BAN NHÂN DÂN HUYỆN PHÚ THIÊN			
KÈM THEO TỜ TRÌNH SỐ _____ NGÀY ____ THÁNG ____ NĂM ____			
CÔNG TRÌNH - ĐỊA ĐIỂM: ĐỒ ÁN QUY HOẠCH XÂY DỰNG VÙNG HUYỆN PHÚ THIÊN, TỈNH GIA LAI ĐẾN NĂM 2040, TẦM NHÌN ĐẾN NĂM 2050			
TÊN BẢN VẼ: SƠ ĐỒ VỊ TRÍ VÀ LIÊN HỆ VÙNG			
BẢN VẼ: QH-01	GHÉP: 1 x A0	TỶ LỆ: 1/250.000	NGÀY: /2023
THIẾT KẾ	KTS. NGUYỄN THỊ NGỌC TRẦN		
CHỦ TRÌ	KS. HUỖNH KIM PHÁP		
CHỦ NHIỆM	KTS. BÙI MINH THỐNG		
TRƯỞNG PHÒNG	KS. TRẦN TRỌNG TRUNG		
QL. KỸ THUẬT	KS. TRẦN TRỌNG TRUNG		
GIÁM ĐỐC	 KTS. BÙI MINH THỐNG		
CÔNG TY TNHH TƯ VẤN THIẾT KẾ ĐẦU TƯ XÂY DỰNG BMT ĐIA CHỈ: 44 ĐƯỜNG T.Đ. ẤP 4, X. TÂN QUÝ TÂY, H. BÌNH CHÁNH, TP. HCM VĂN PHÒNG: TÒA NHÀ 5-7 HOÀNG VIỆT, P. 4, Q. TÂN BÌNH, TP. HCM EMAIL: BMT.eco2014@gmail.com ĐIỆN THOẠI: 0979.05.85.95			
TÊN CÔNG TRÌNH: ĐỒ ÁN QUY HOẠCH XÂY DỰNG VÙNG HUYỆN PHÚ THIÊN, TỈNH GIA LAI ĐẾN NĂM 2040, TẦM NHÌN ĐẾN NĂM 2050 TÊN BẢN VẼ: SƠ ĐỒ VỊ TRÍ VÀ LIÊN HỆ VÙNG			

VỊ TRÍ HUYỆN PHÚ THIÊN TRONG TỈNH GIA LAI (TRÍCH THEO BẢN ĐỒ PHƯƠNG ÁN QUY HOẠCH HỆ THỐNG ĐÓ THỊ VÀ NÔNG THÔN TỈNH GIA LAI THỜI KỲ 2021-2030, ĐỊNH HƯỚNG ĐẾN NĂM 2050)